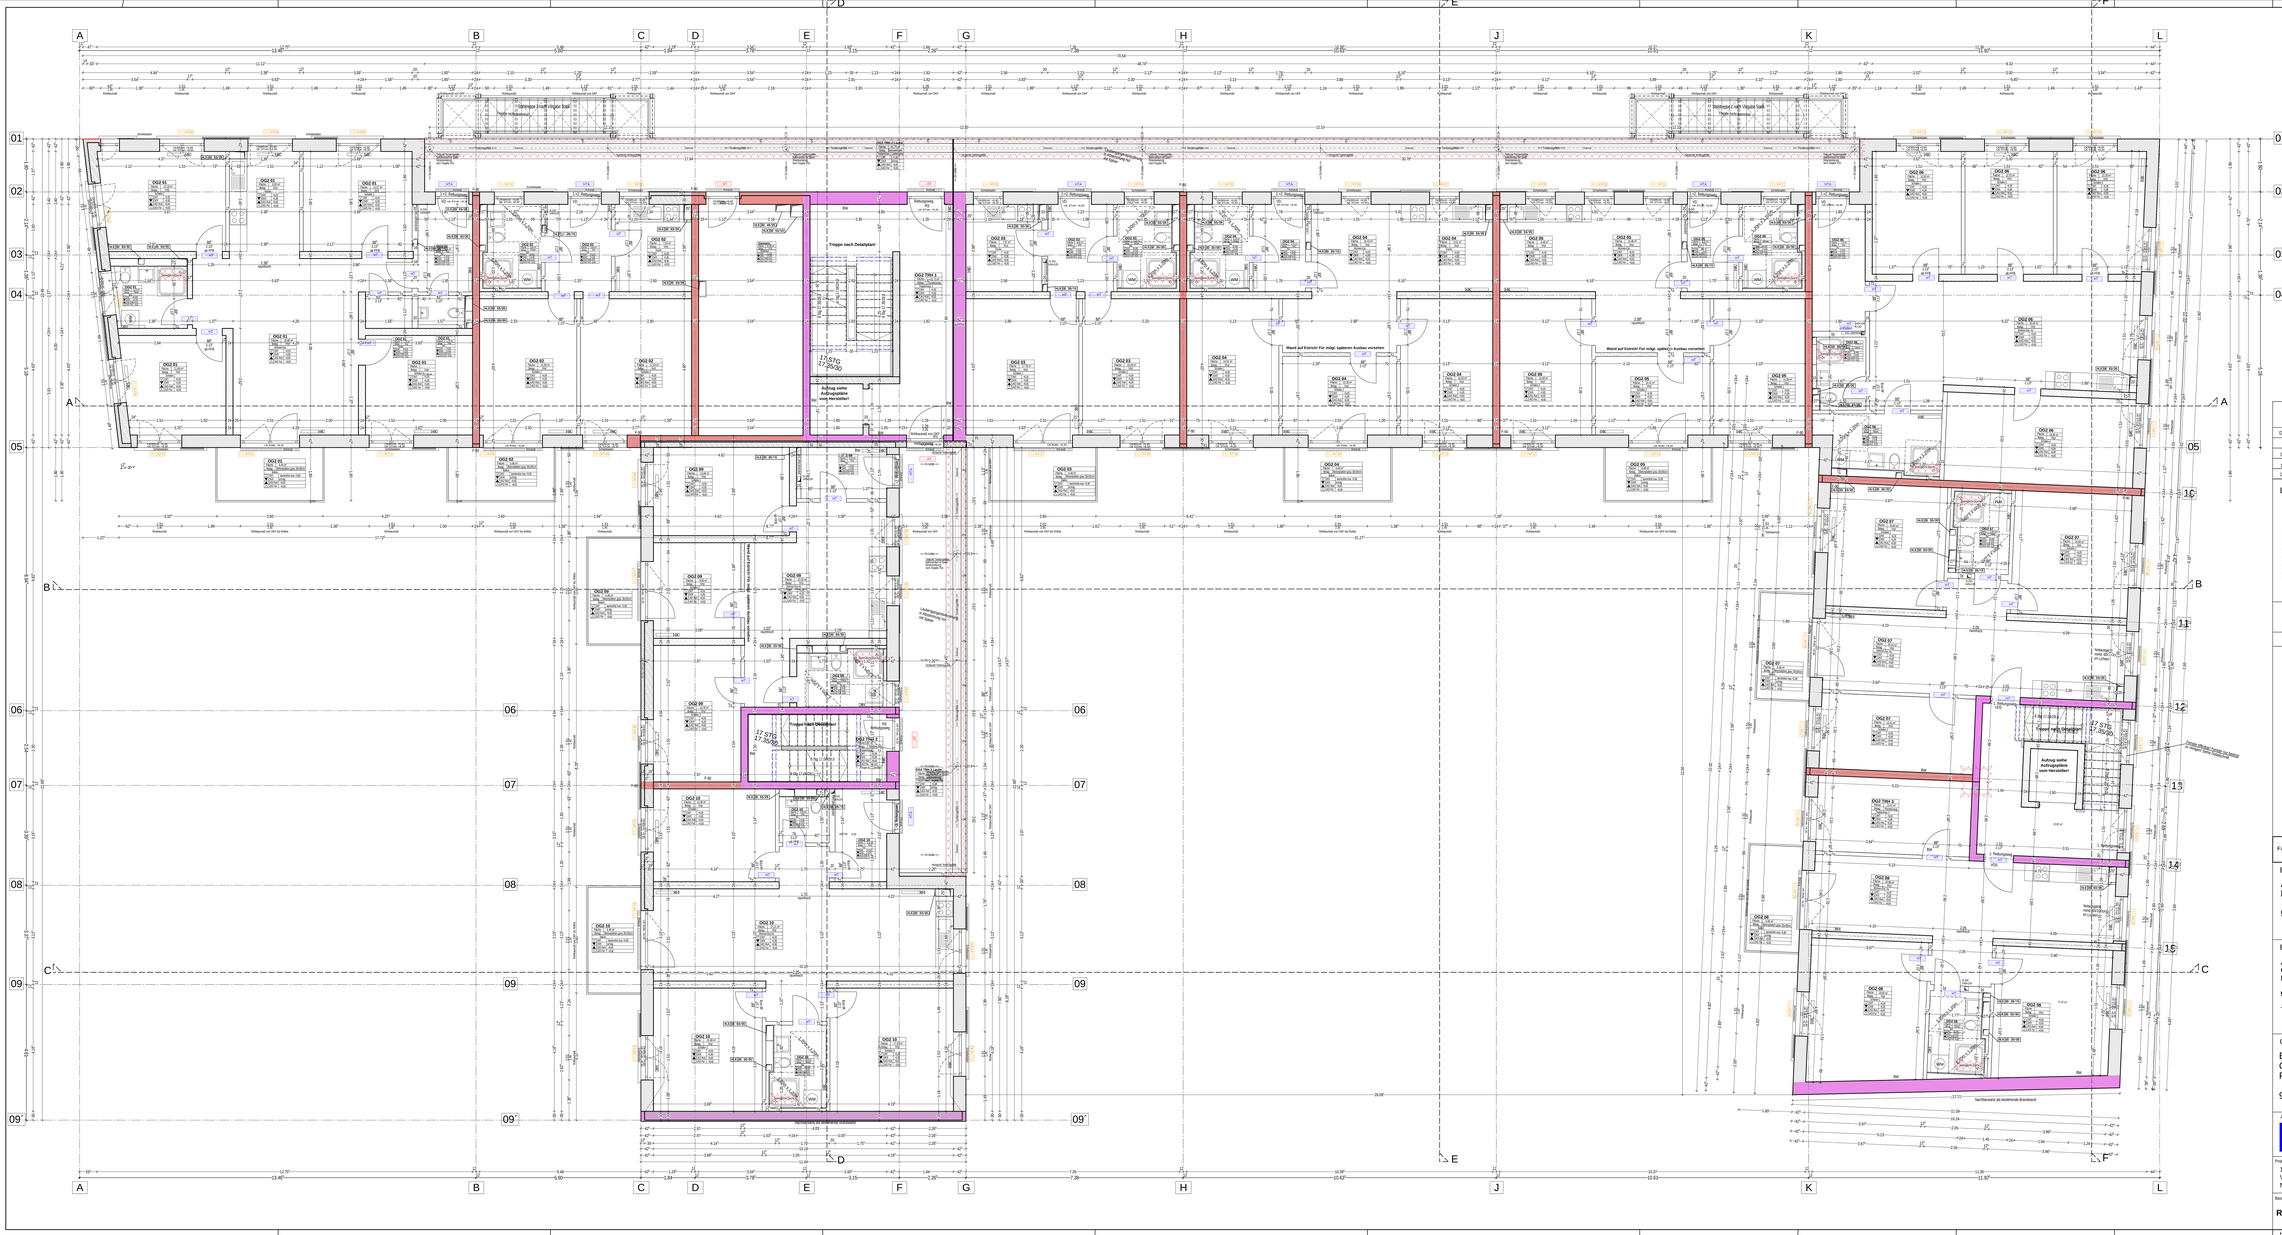

Vor Ausführung Baumaße prüfen!

Datum	Index	Änderung	bearbeitet	Freigabe von
07.06.2017	c	Entrige Bauher übernommen. Entwässerung Ladengänge, Flächen etc.	hk	
14.02.2016	b	TGTGA etc. siehe auch Ritäer zur Freigabe	jh	
12.12.2016	a	Plan zur Freigabe / Änderungen aus Besprechungen v.a. 29.11.2016	jh	Freigabe von

LEGENDE:

Stahlbeton | Mauerwerk tragend | Mauerwerk nicht tragend | Dämmung | CW-Wände nichtragend | SK-Vorsatzschale nichtragend | Abbruch

FBA-M 30 / REI-M 90 | FBA-F 30 / EI2-M 90 | CW-EI 30 / EI 30 | Deckenlichte

ABL ABLAGE
AD ABWASSERDÜNE
ALU ALUMINIUMBLECH
BL BLEIBEKLAUF
BM BRANDMELDER
BRH BRÜSTUNGSHÖHE
DB DECKENBEKLEIDUNG
DD DECKENDURCHBRUCH
DK DECKENOPFER
DSP DOPPELSPEICHER
DSS DOPPEL-SEIFENSPENDER
FB FENSTERBANK
FFB FERTIGFUSSBODEN
FOK FERTIGOBERKANTE
FUK FERTIGUNTERKANTE
GK GIPSKARTON
HL HEIZKÖRPER
LS LICHTSCHACHT/LÜFTER
LBR LICHTE BREITE
LHR LICHTE HÖHE RAUM
NA NOTAUSGANG
NAR NASSRAUMRLAKEE
OK OBERKANTE
OR OBERKANTE ROHR
OUK OBERKANTE UNTERKANTE
OKR OBERKANTE ROH
Q QUALITÄTSSTUFE
RD RÖHRENDÖSE
RDA RÖHRENDÖSE-ANLAGE
RHR REINHIGIENEZONE
RL RAUMLUFTTECHNIK
RUK ROHUNTERKANTE
RW RAUMWÄRMEPUMPE
RH RAUMHÖHE
RS RAUSSCHIFT-BESTÜCKUNGSSEIDE
RSA RAUSSCHIFTANLAGE
RWA RAUCH U. WÄRMEABZUG
SHK SANITÄR HEIZUNG KLIMA
STG STEIGUNG
TBÜ FEUERWARNMELDER
TRR FEUERBESTÄNDIG
UA UNTERVERTEILER/ANTRIEB
UL UNTERLAUFS
UP UNTERPUTZ/DOSE
UT UNTERDECK
VK VORKÖPFE
VSR SCHARFE DIFF.V. BUSTÜCKUNG
VSS VORNÄRE DIFFERENZ
WA WASSERANSCHLUSS
WAS WASSERSCHAMBLICH
WS WINDESCHUTZ

AF Aluminium Fen
AF Aluminium Fenster
WTA Weiß Fen
WTA Weiß Fen außen
SF1 Stahl Fen
SF1 Stahl Fenster
SF2 Stahl Fenster
SF2 Aluminiumfenster

Die fertigungstechnischen und bauphysikalisch bestimmenden Angaben zur Konstruktion und Funktion sind vom Unternehmer verantwortlich nachzuprüfen. Ebenso die Übereinstimmung der vom Planer angegebenen Zwangsmaße. Sämtliche sonstigen Unstimmigkeiten sind der Bauleitung unverzüglich mitzuteilen.

±0.00 = +314,42 m ü NN

Freigaben

Bauherr Geprüft in gestalterischer Hinsicht und auf Übereinstimmung mit dem Vertrag Datum: Planeingang bei Bauherrn	Bauherr
F. Glöckle verantwortlicher Bauleiter	
Freigabe / Ausdrücklich zur Bauausführung freigegegen durch: Datum: Planausgang	GU

Ausführungsplanung

Architekt	Statik	HLS	Elektro
Hr. Hübringer Freigabe Datum:	Freigabe Datum:	Freigabe Datum:	Freigabe Datum:

Fartfeld **Regelgrundriss OG 2** | nicht freigegeben | freigegeben

BAUHERR:

Alpha Objektverwaltung GmbH & Co.KG
Kressengartenstr. 2

90402 Nürnberg

ENTWURFSVERFASSER:

Architekturbüro
GRABOW + HOFMANN
Hans-Fallada-Straße 1+3

90471 Nürnberg

Tel: 0911-99814-0

GENERALUNTERNEHMER:

Bauunternehmung
Glöckle SF-Bau GmbH
Postfach 1261

97402 Schweinfurt

GLÖCKLE

Ausführungsplaner:

Architekten

Architekturbüro
Johann Hübringer

Franziskanerplatz 8 93059 Regensburg
Tel: 0941-897949-0 Fax: 0941-8979491-1
email: architekt@ab-huebringer.de

Projekt: 1513 I VOG Vogelweiherstraße I Frankenstraße 40-42 Neubau Asylunterkunft mit Tiefgarage	Maßstab: 1:50		
	gezeichnet: jhübringer	Pl.-St.:15.03 **gränden 07.06.2017**	
	geprüft:		
Bauteil: **Regelgrundriss OG 2**	bearbeitet:		
	Projekt Nr.	Plan Nr.: AR-GR-OG2-001-c	Index:

HoB = 841 / 1750 (1.47m²)

Aldplan 2015