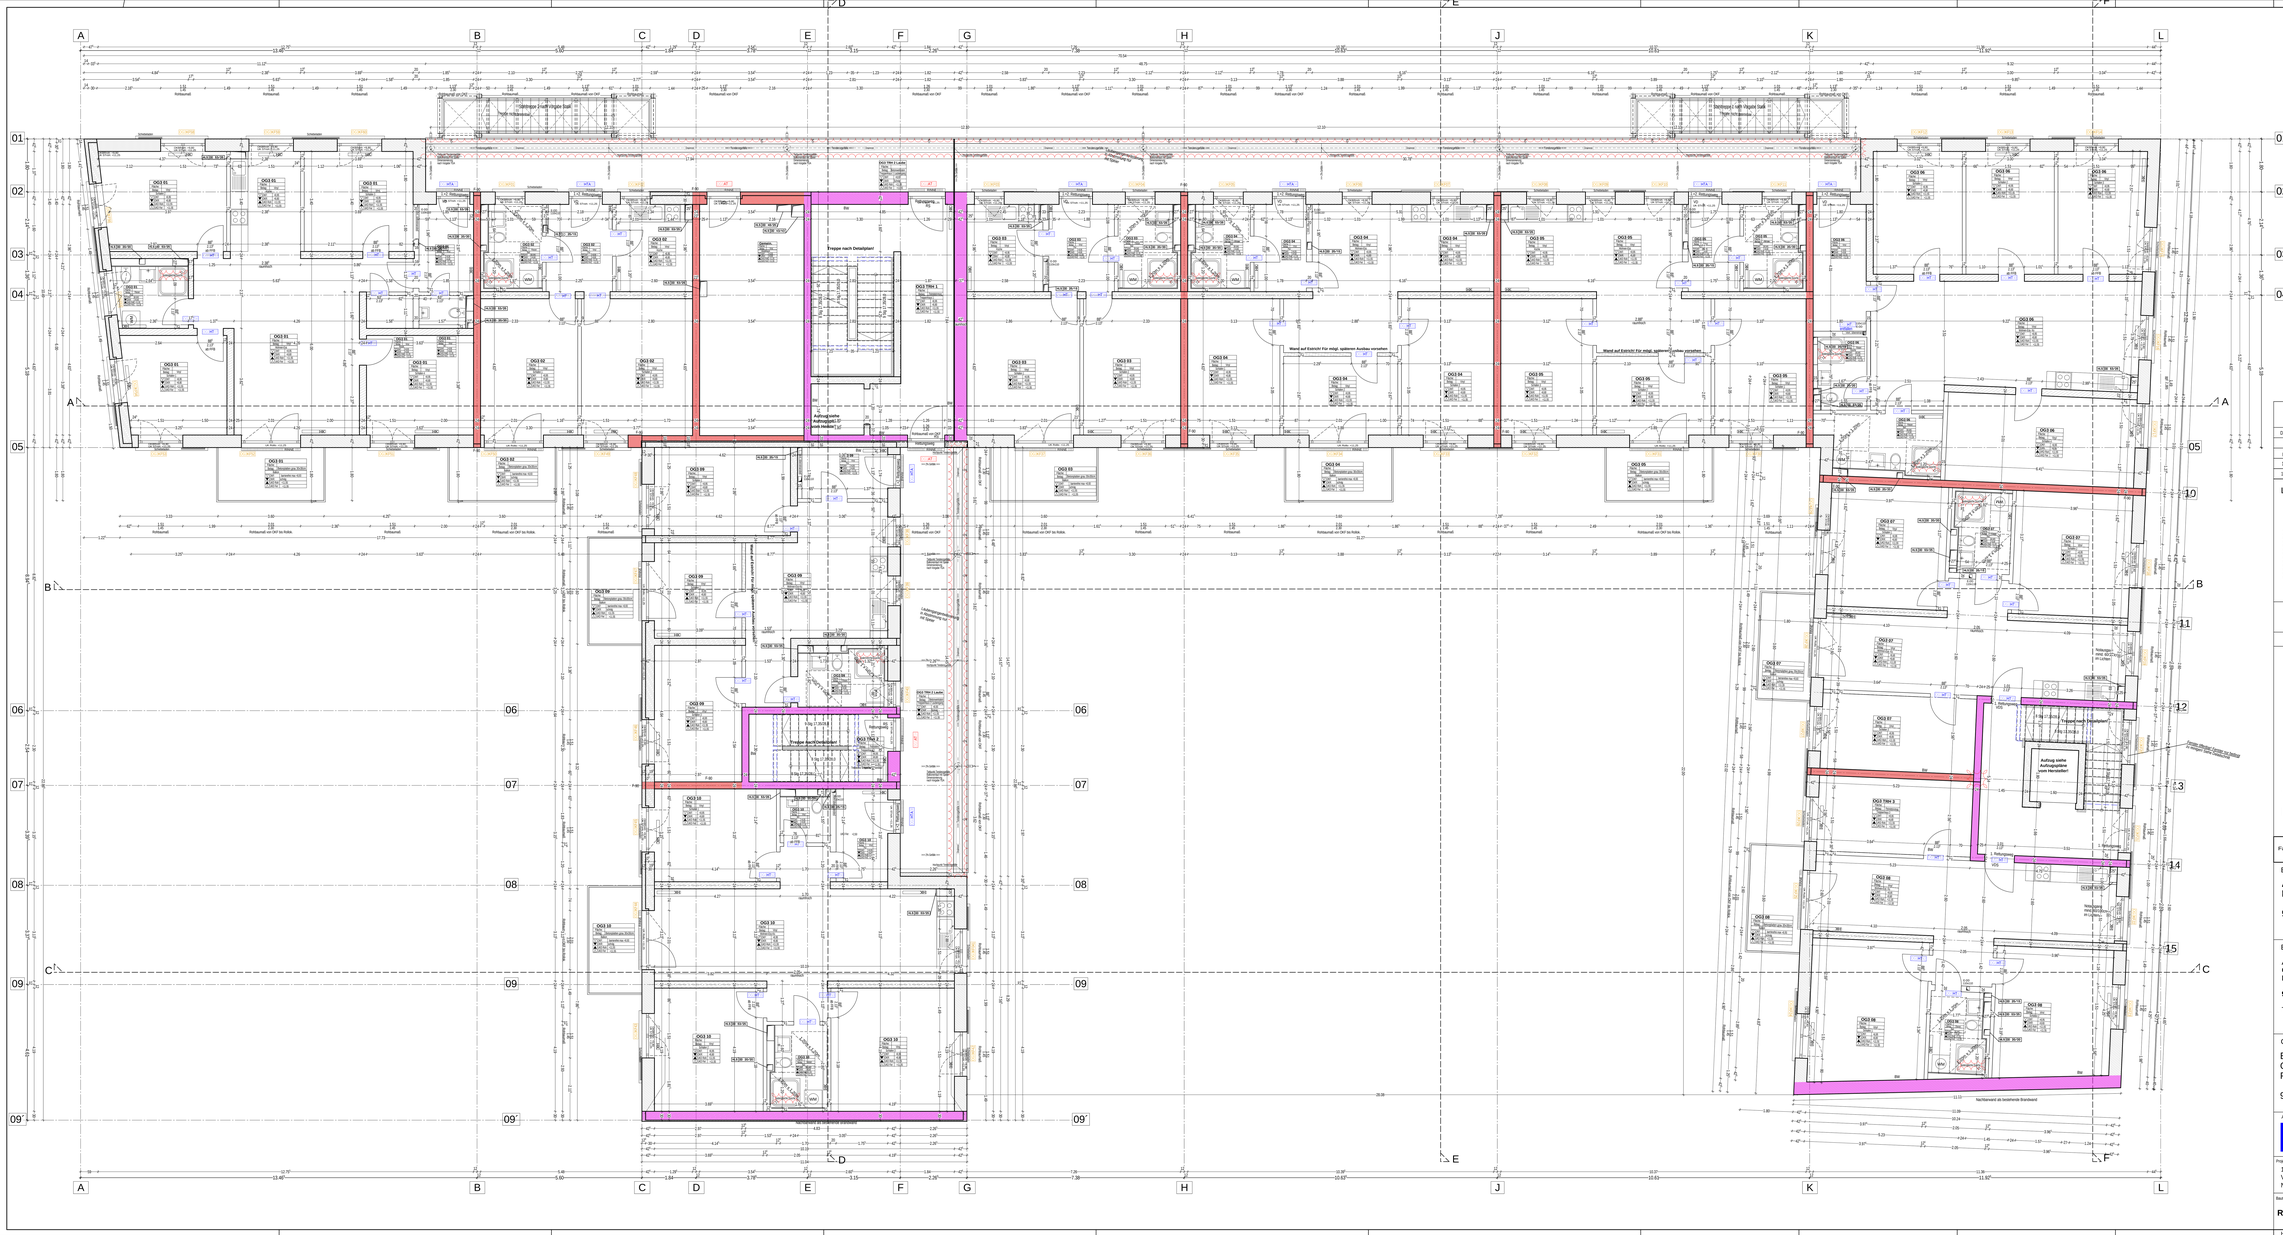

Vor Ausführung Baumaße prüfen!

Datum	Index	Änderung	bearbeitet	Freigabe von
07.06.2017	c	Einträge Bauherr übernommen Erweiterung Ladengänge, Flächen etc.	hk	
14.02.2016	b	TGTGA etc. siehe auch Wölken zu Freigabe	jh	
12.12.2016	a	Plan zur Freigabe / Änderungen aus Besprechungen v.a. 23.11.2016	jh	Freigabe von

LEGENDE:

Stahlbeton	Mauerwerk neuwerk	Mauerwerk Bestand	Dämmung	CW-Wände	GK-Wände neuwerk	Abbruch
	FBA-M F 90 / RE-M 90 min	FBA-F F30 / RE-M 90 min	CW-EI 30 / EI 30			
			Deckenfeld			

ABL ABLAGE
AD ABWASSERDÜNE
ARB ARBEITSBEREICH
BL BLEIBENDLAUF
BM BIEGEMASCHINE
BRM BRÜSTUNGSMÖRTEL
CD CONTAINERDURCHBRUCH
GD GEGENSCHLEUDERBRUCH
DK DECKENÖFFEN
DSP DÜNNSTEINPUTZ
DSS DOPP. U. BEARTCHLEISTEN
EBS EINBAUSCHRANKEN
FFB FERTIGFUSSBODEN
FDB FERTIGDEMANTS
FLR FERTIGFUSSTERRANTS
FT FERTIGTEILE
GK GIPSKARTON
GKB GIPSKARTONBLEIPLATTE
LBR LICHTE BREITE
LHR LICHTE HÖHE
NA NUTAUSGANG
NKR NACKENBÜRLANDE
OK OBERKANTE
OR OBERKANTE RÖHTEN
OKF OBERKANTE FERTIGFUSS
OKR OBERKANTE ROH
QS QUALITÄTSSTUFE
RD RONDORD
RDB RONDORD BÜNDELANLAGE
RFB REINFUSSBODEN
RGB RAUMGEBÄUDE
RLR RÖHLRTÜRLANTE
RSB RÖHLRTÜRSCHLÄUFE
RW RAUMWÄCHE
RS RAUSSCHFT BESTÜTZUNGENDE
RSL RÖHLRTÜRSCHLÄUFE
RWA RAUCH U. WÄRMEABZUG
SOK SCHÄCHTOBERKANTE
STG STEIGUNG
TBF FEUERHEMMENDE
TRB FEUERBESTÄNDIG
UK UNTERKANTE
UL UNTERLAGE
UNT UNTERSCHNITTE
UT UNTERZUG
VB VORBAUTEIL
VDR DURCHG DIFF U. BESTÜCKUNGEN
VR VORRIEN DIFFÜSERRÖHRE
WD WÄRMEDÄMMUNG
WK WASSERDURCHBRUCH
WS WINDSCHALTZ

AF Aluminium Fen
AF Aluminium Fenster
FTA Tür
FTA Tür außen
SF Sauna Tür
STF Stahl Fenster
AF Aluminiumfenster

Die fertigungstechnischen und bauphysikalisch bestimmenden Angaben zur Konstruktion und Funktion sind vom Unternehmer verantwortlich nachzuprüfen. Ebenso die Übereinstimmung der vom Planer angegebenen Zwangsmaße. Sämtliche sonstigen Unstimmigkeiten sind der Bauleitung unverzüglich mitzuteilen.

±0.00 = +314,42 m ü NN

Freigaben

Bauherr Geprüft in gestalterischer Hinsicht und auf Übereinstimmung mit dem Vertrag Datum: Planeingang bei Bauherrn	Bauherr
F. Glöckle verantwortlicher Bauleiter	
Freigabe / Ausdrücklich zur Bauausführung freigegegen durch: Datum: Planausgang	GU
Ausführungsplanung	

Architekt	Statik	HLS	Elektro
Hr. Hübringer Freigabe Datum:	Freigabe Datum:	Freigabe Datum:	Freigabe Datum:

Farbfeld **Regelgrundriss OG 3** nicht freigegeben freigegeben

BAUHERR:

Alpha Objektverwaltung GmbH & Co.KG
Kressengartenstr. 2

90402 Nürnberg

ENTWURFSVERFASSER:

Architekturbüro
GRABOW + HOFMANN
Hans-Fallada-Straße 1+3

90471 Nürnberg

Tel: 0911-99814-0

GENERALUNTERNEHMER:

Bauunternehmung
Glöckle SF-Bau GmbH
Postfach 1261

97402 Schweinfurt

GLÖCKLE

Ausführungsplaner:

Architekten

Architekturbüro
Johann Hübringer

Franziskanerplatz 8 93059 Regensburg
Tel: 0941-897949-0
email: architekt@ab-huebringer.de

Projekt: 1513 I VOG Vogelweiherstraße I Frankenstraße 40-42 Neubau Asylunterkunft mit Tiefgarage	Maßstab: 1:50		
	gezeichnet: jhübringer	Fr.08.2016	geändert 07.06.2017
	geprüft:		
Bauteil: **Regelgrundriss OG 3**	bearbeitet:		
	Projekt Nr.	Plan Nr.: AR-GR-OG3-001-c	Index:

HxB = 841 / 1750 (1.47m²)

Aldplan 2015